



Liberté • Égalité • Fraternité
RÉPUBLIQUE FRANÇAISE



PRÉFET DU DOUBS

Plan de Prévention des Risques d'inondation du Gland

Planche n°02

ZONAGE REGLEMENTAIRE

échelle : 1 / 5000ème

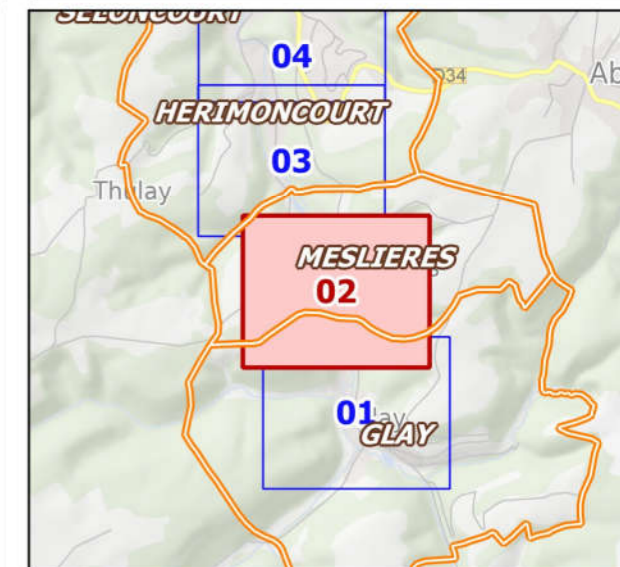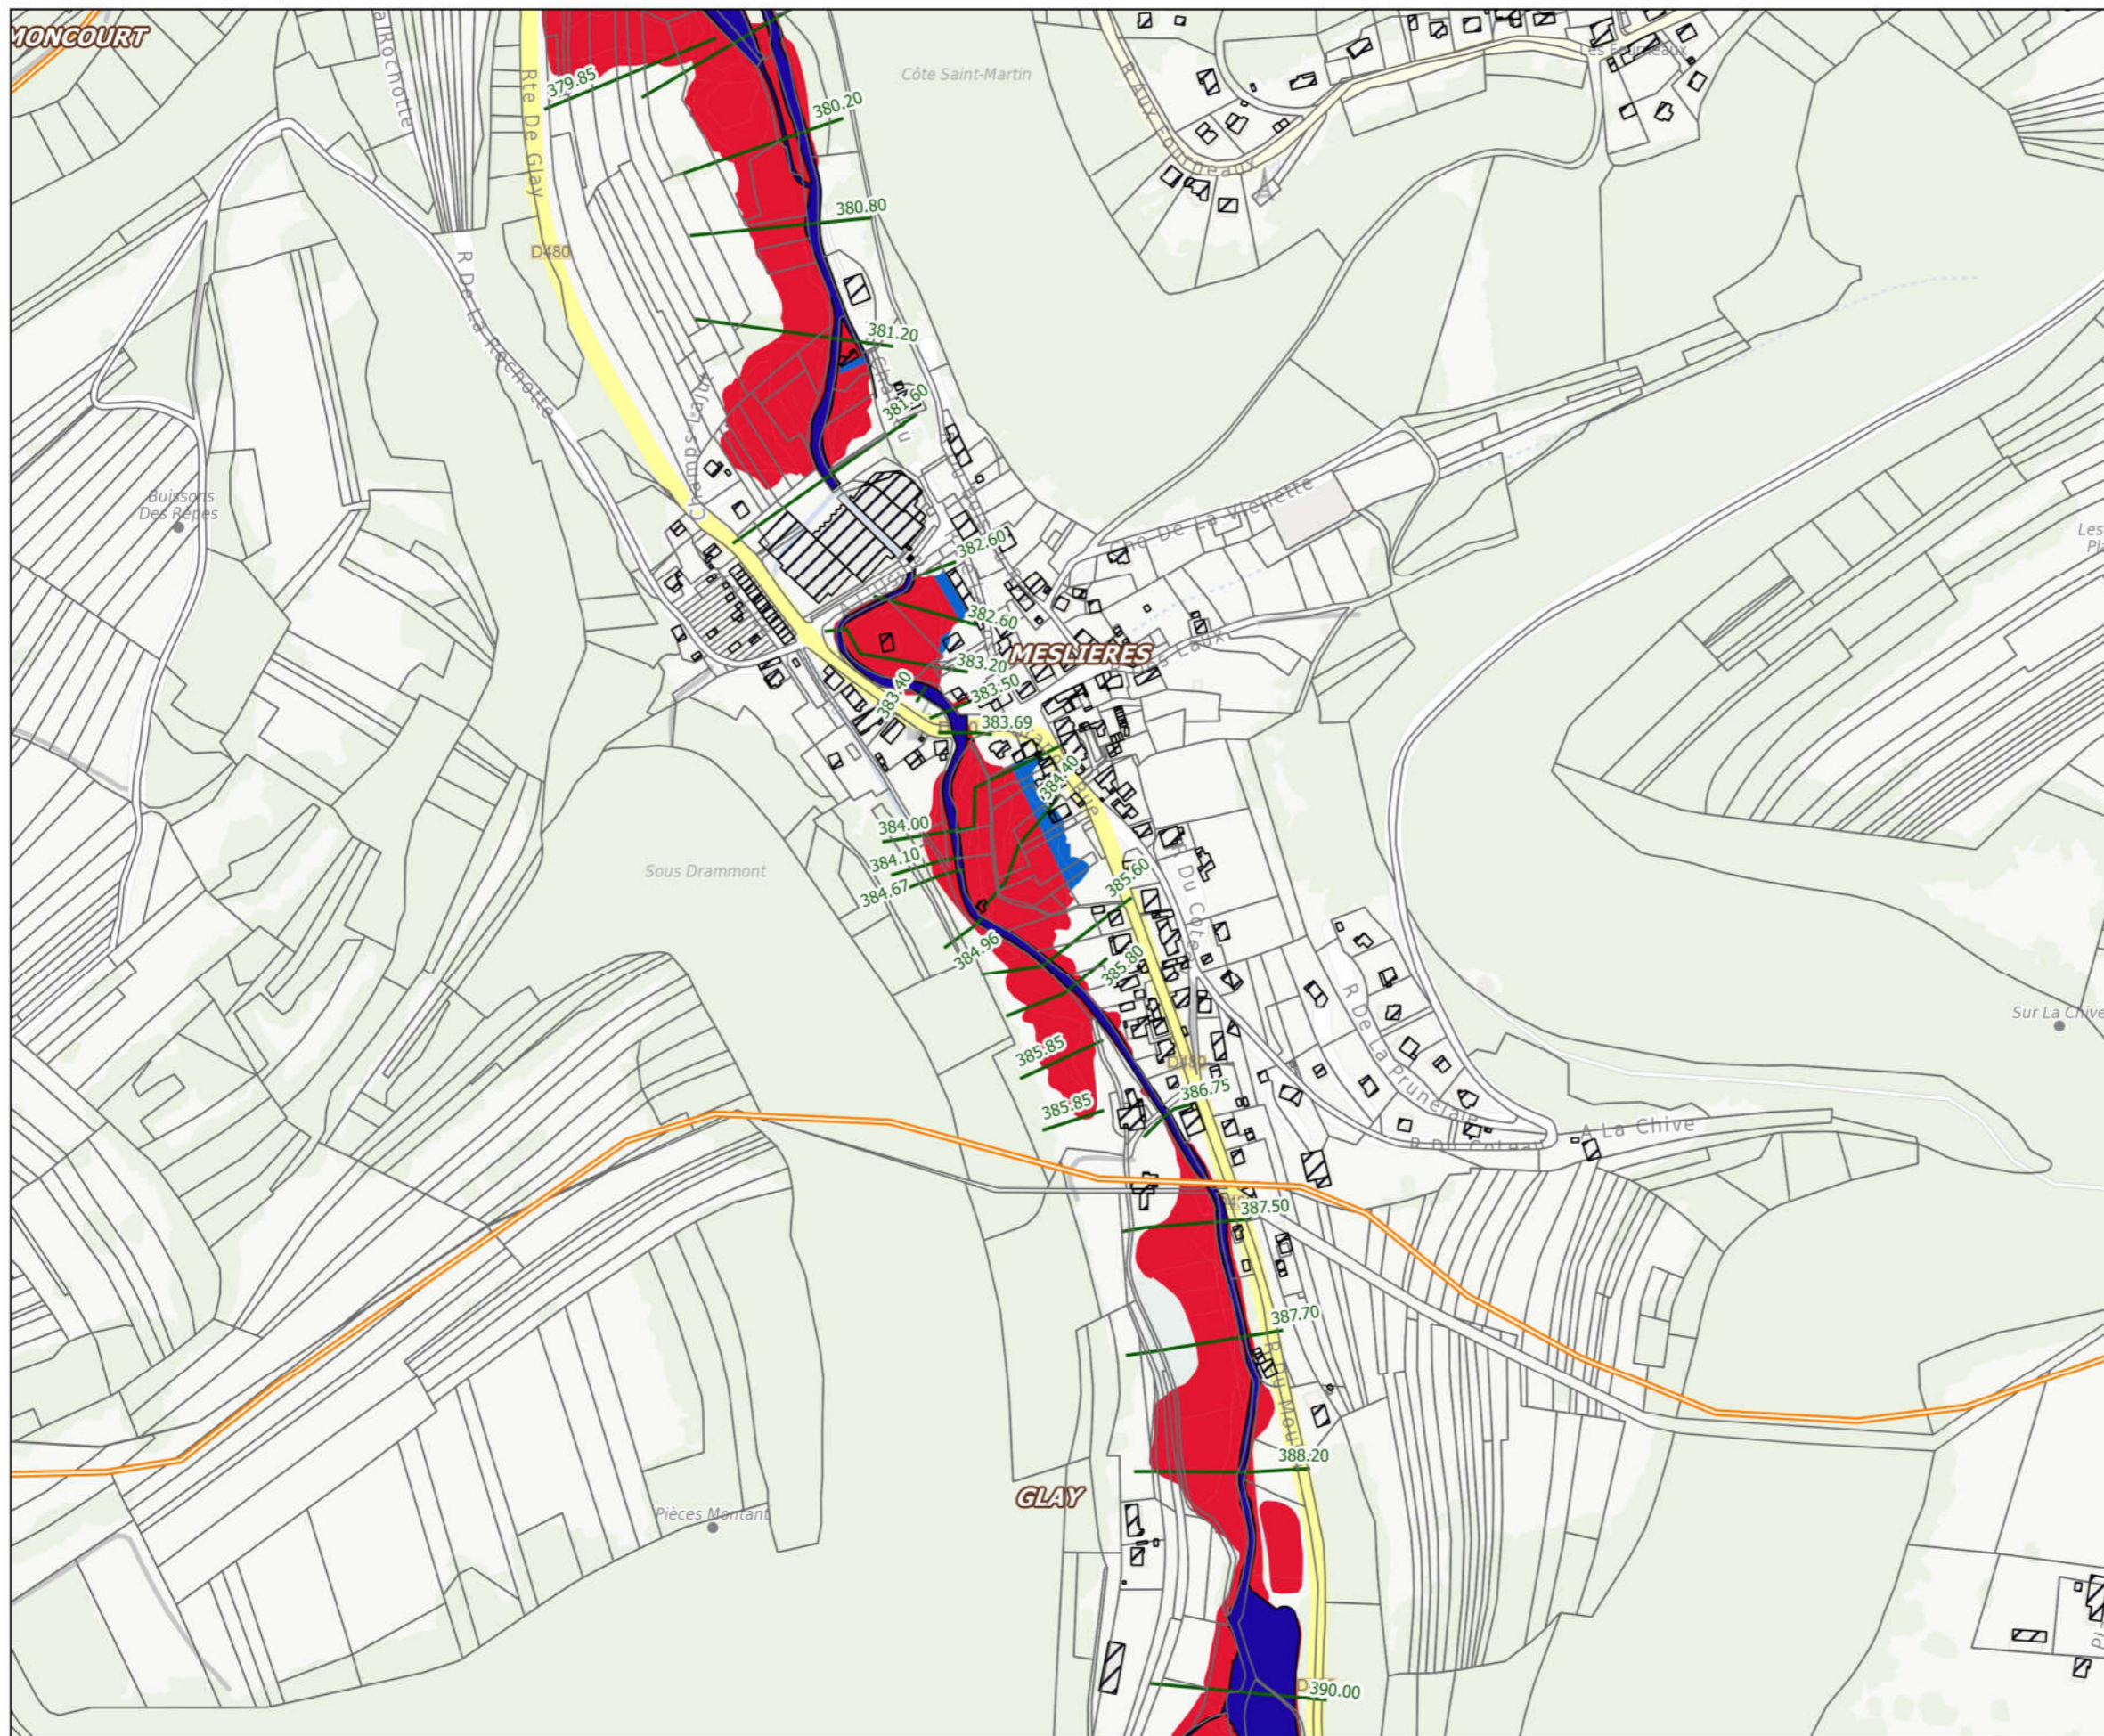

Légende

- lit mineur
 - bâti
 - parcellaire
 - Profils de référence
- zonage réglementaire PPRi du Gland
- BLEUE
 - ROUGE
- Pour information :
zonage réglementaire (PPRi Doubs - Allian)
- Zone bleu clair
 - Zone bleu foncé
 - Zone rouge

