



Liberté • Égalité • Fraternité  
RÉPUBLIQUE FRANÇAISE



PRÉFET DU DOUBS

# Plan de Prévention des Risques d'inondation du Gland

Planche n°07

## ZONAGE REGLEMENTAIRE

échelle : 1 / 5000ème

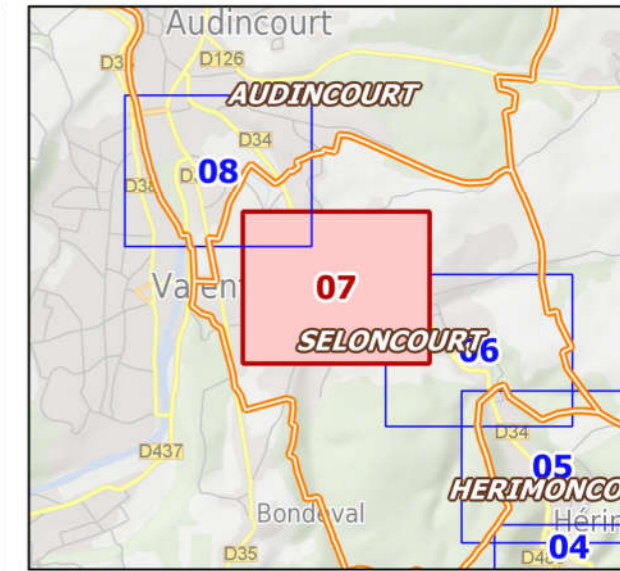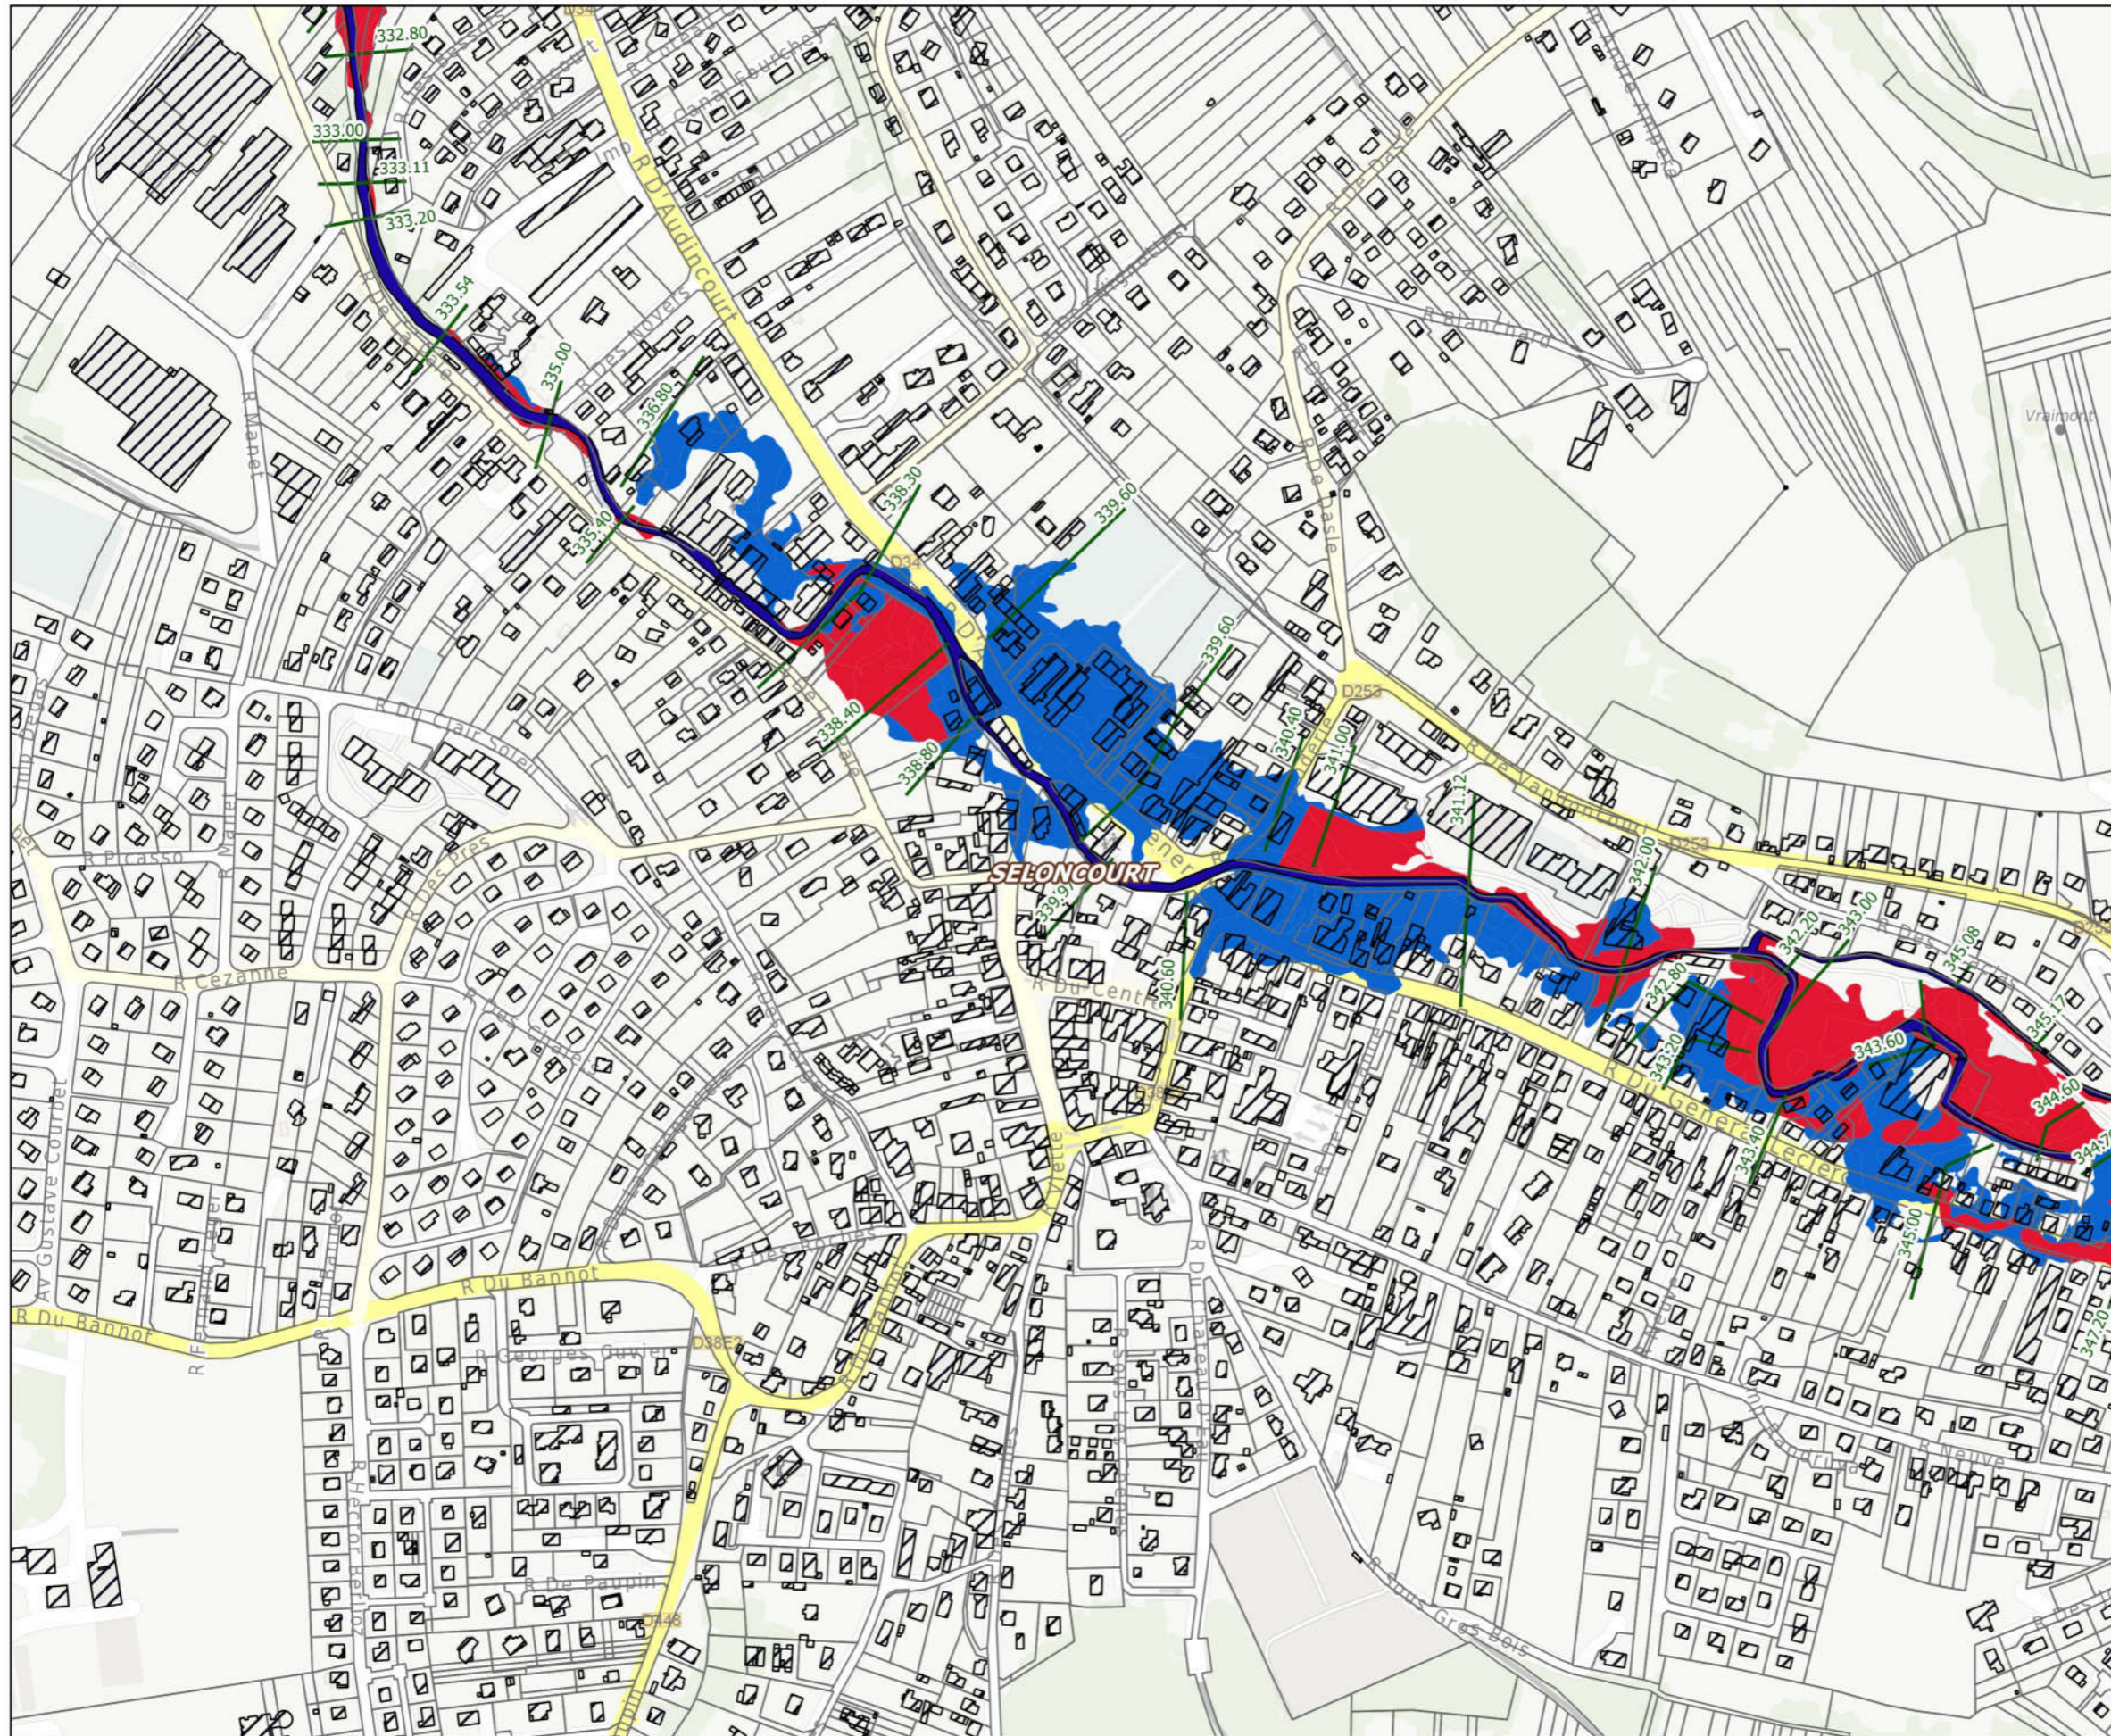

### Légende

- lit mineur
  - bâti
  - parcellaire
  - Profils de référence
- zonage réglementaire PPRi du Gland
- BLEUE
  - ROUGE
- Pour information :  
zonage réglementaire (PPri Doubs - Allian)
- Zone bleu clair
  - Zone bleu foncé
  - Zone rouge

DDT du Doubs / ERNF / UPRNT  
IGN BD Parcellaire - BD TOPO  
Date : 14/09/2018

