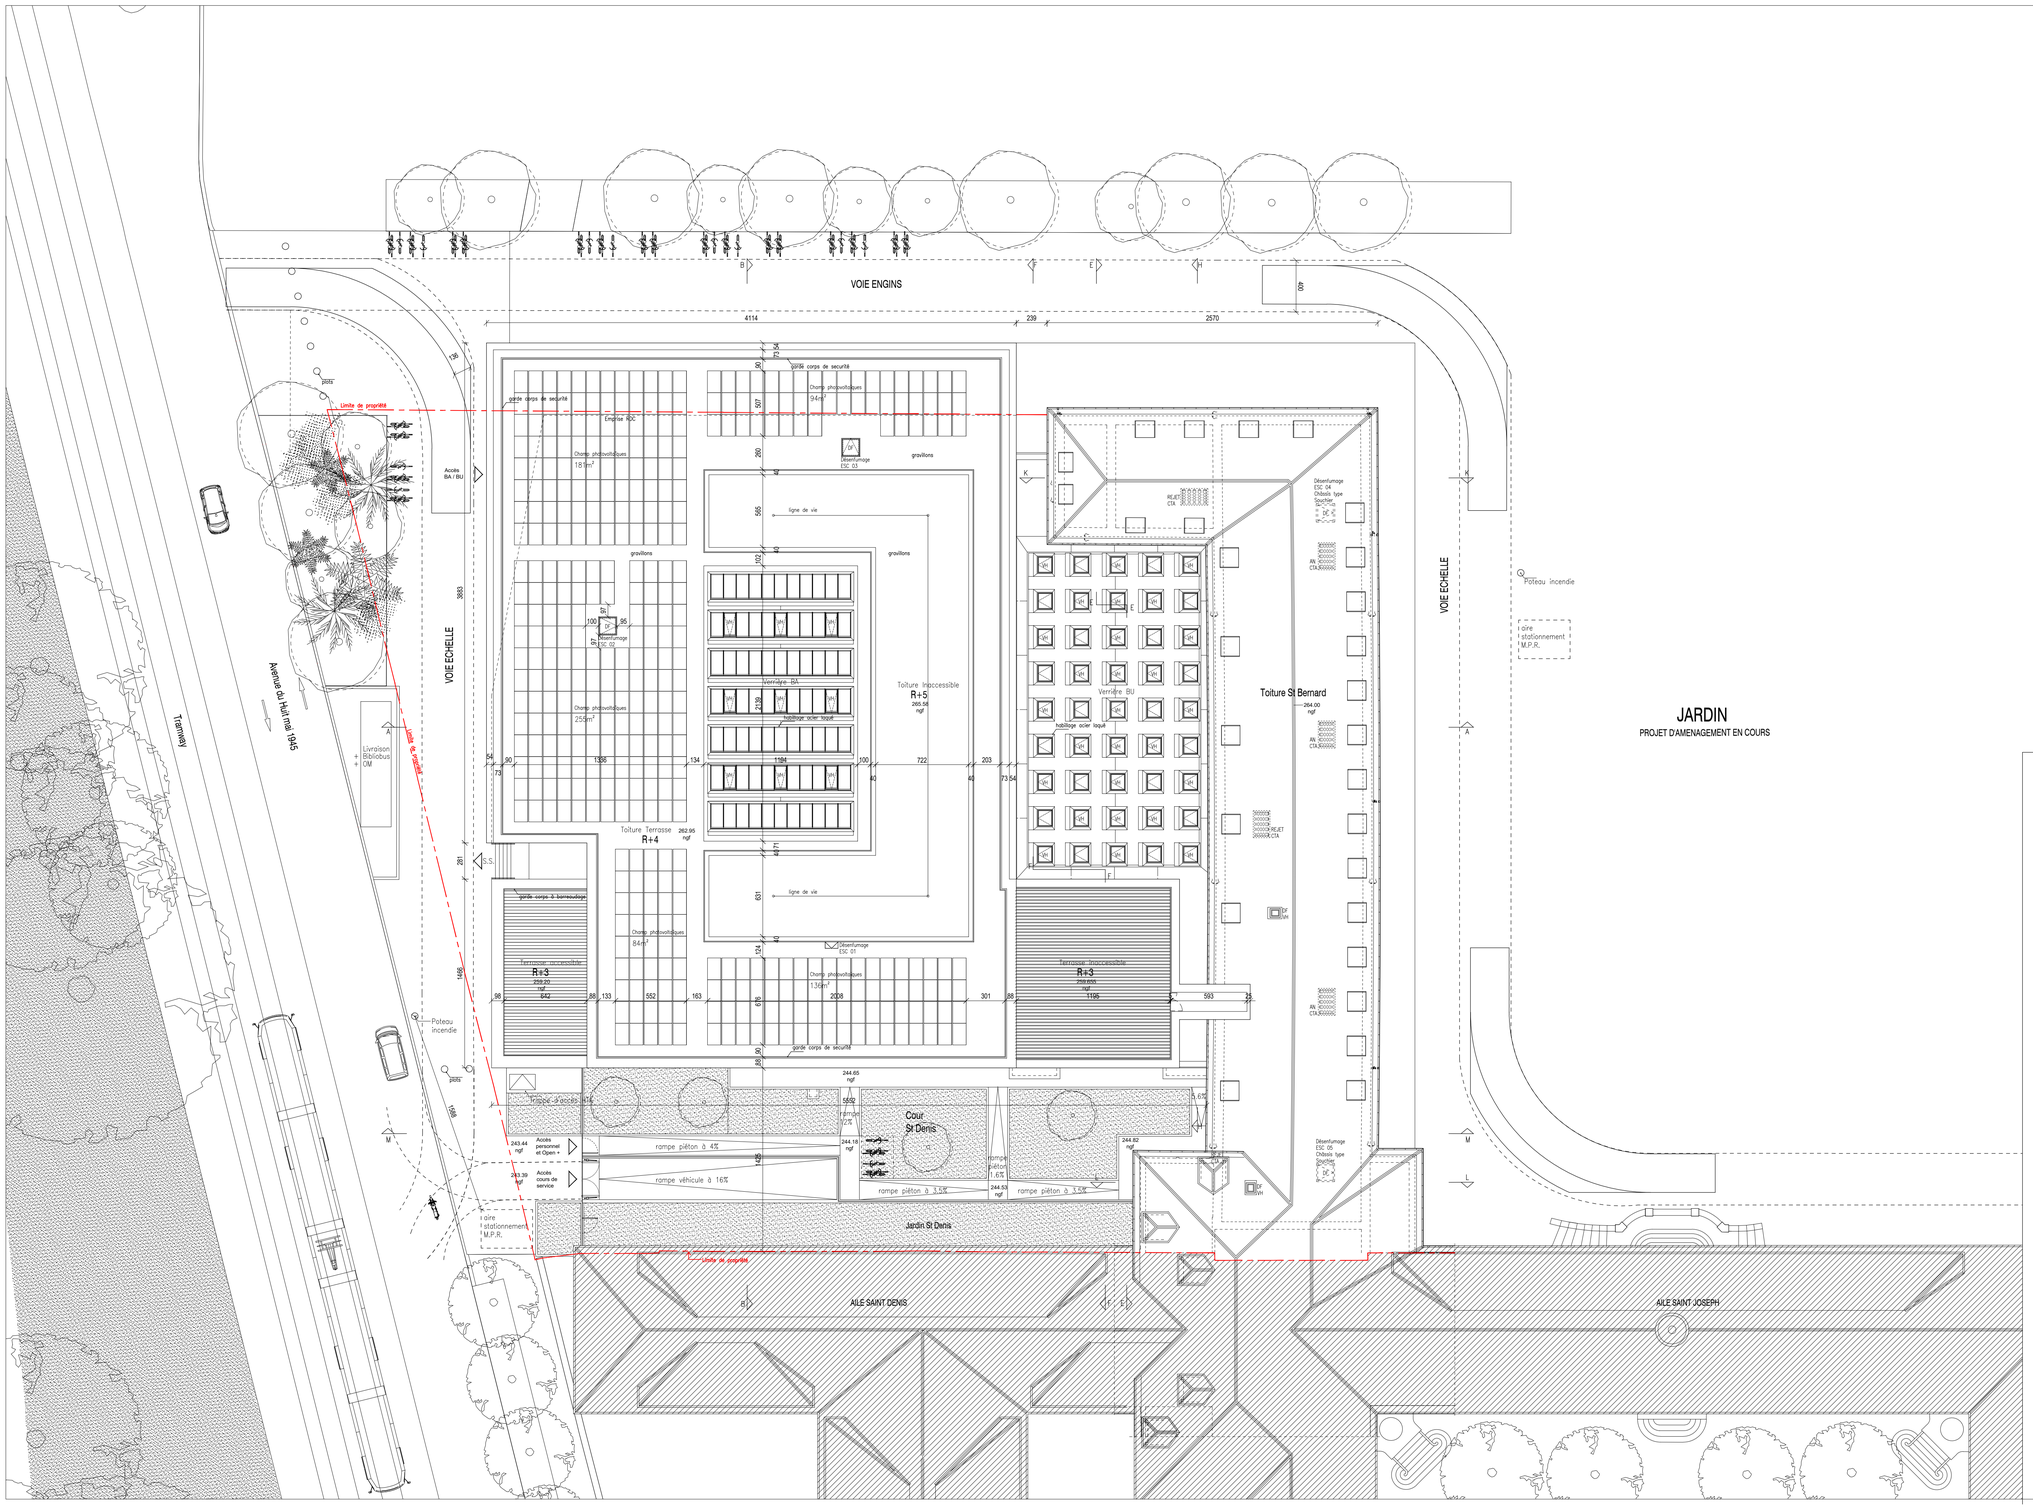

JARDIN

PROJET D'AMENAGEMENT EN COURS

GRANDE BIBLIOTHEQUE BESANCON

Médiathèque d'Agglomération / Bibliothèque Universitaire

Avenue du 8 mai 1945 - 25000 Besançon

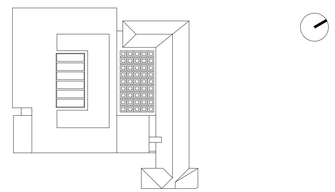

MAITRISE D'OUVRAGE

Grand Besançon Métropole
La City
4 rue Gabriel Plançon - 25043 Besançon Cedex
tel 03 81 87 88 89

MAITRISE D'OEUVRE

PASCALE GUEDOT ARCHITECTE MANDATAIRE
29, rue Miguel Hidalgo - 75019 PARIS
tel 01 42 08 40 12

ARCHITECTURES AMIOT-LOMBARD ARCHITECTES
20, rue Bertrand - 25000 Besançon
tel 03 81 50 55 30

IGB BET STRUCTURE
11, boulevard Paul Langevin - 38600 FONTAINE
tel 04 76 24 83 84

BET CHOULET BET FLUIDES / HQE
60, avenue de la Margeride - 63170 AUBIÈRE
tel 04 73 28 60 50

ARCORA BET FACADES
18, rue des deux gares - CS70081
92563 Rueil Malmaison
tel 01 49 04 67 00

AIDA BET ACOUSTIQUE
12, rue Saint Bernard - 75011 PARIS
tel 01 44 93 72 04

ECB ECONOMIE ECONOMIE DE LA CONSTRUCTION
Z.I. Le Séjour, 14 rue Thomas Edison - 85170 Dompierre sur Yon
tel 02 51 46 27 70

CASSO COORDONNATEUR SSI,
CONSEIL SECURITE INCENDIE, ACCESSIBILITE
Immeuble le Valmy
18, avenue Léon Gaumont
75020 PARIS
tel 01 42 27 17 59

LES ATELIERS DE L'ECLAIRAGE CONCEPTEUR LUMIERE
84, rue Edouard Vaillant
93100 Montreuil-sous-Bois
tel 01 48 57 22 90

PLAN DE MASSE PROJET

phase	échelle	émetteur
PC	1/200	PGA/AAL

lot	date	n° document	indice
-	Septembre 2022	PC2 P 102	-

nom du fichier: *GBB_PC_PLAN MASSE.dwg*