



Liberté • Égalité • Fraternité  
RÉPUBLIQUE FRANÇAISE



PRÉFET DU DOUBS

# Plan de Prévention des Risques d'inondation du Gland

## Planche n°04

### ZONAGE REGLEMENTAIRE

échelle : 1 / 5000ème

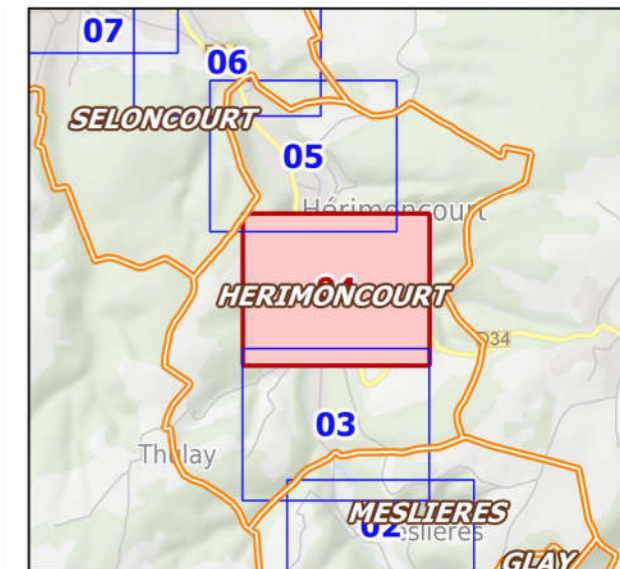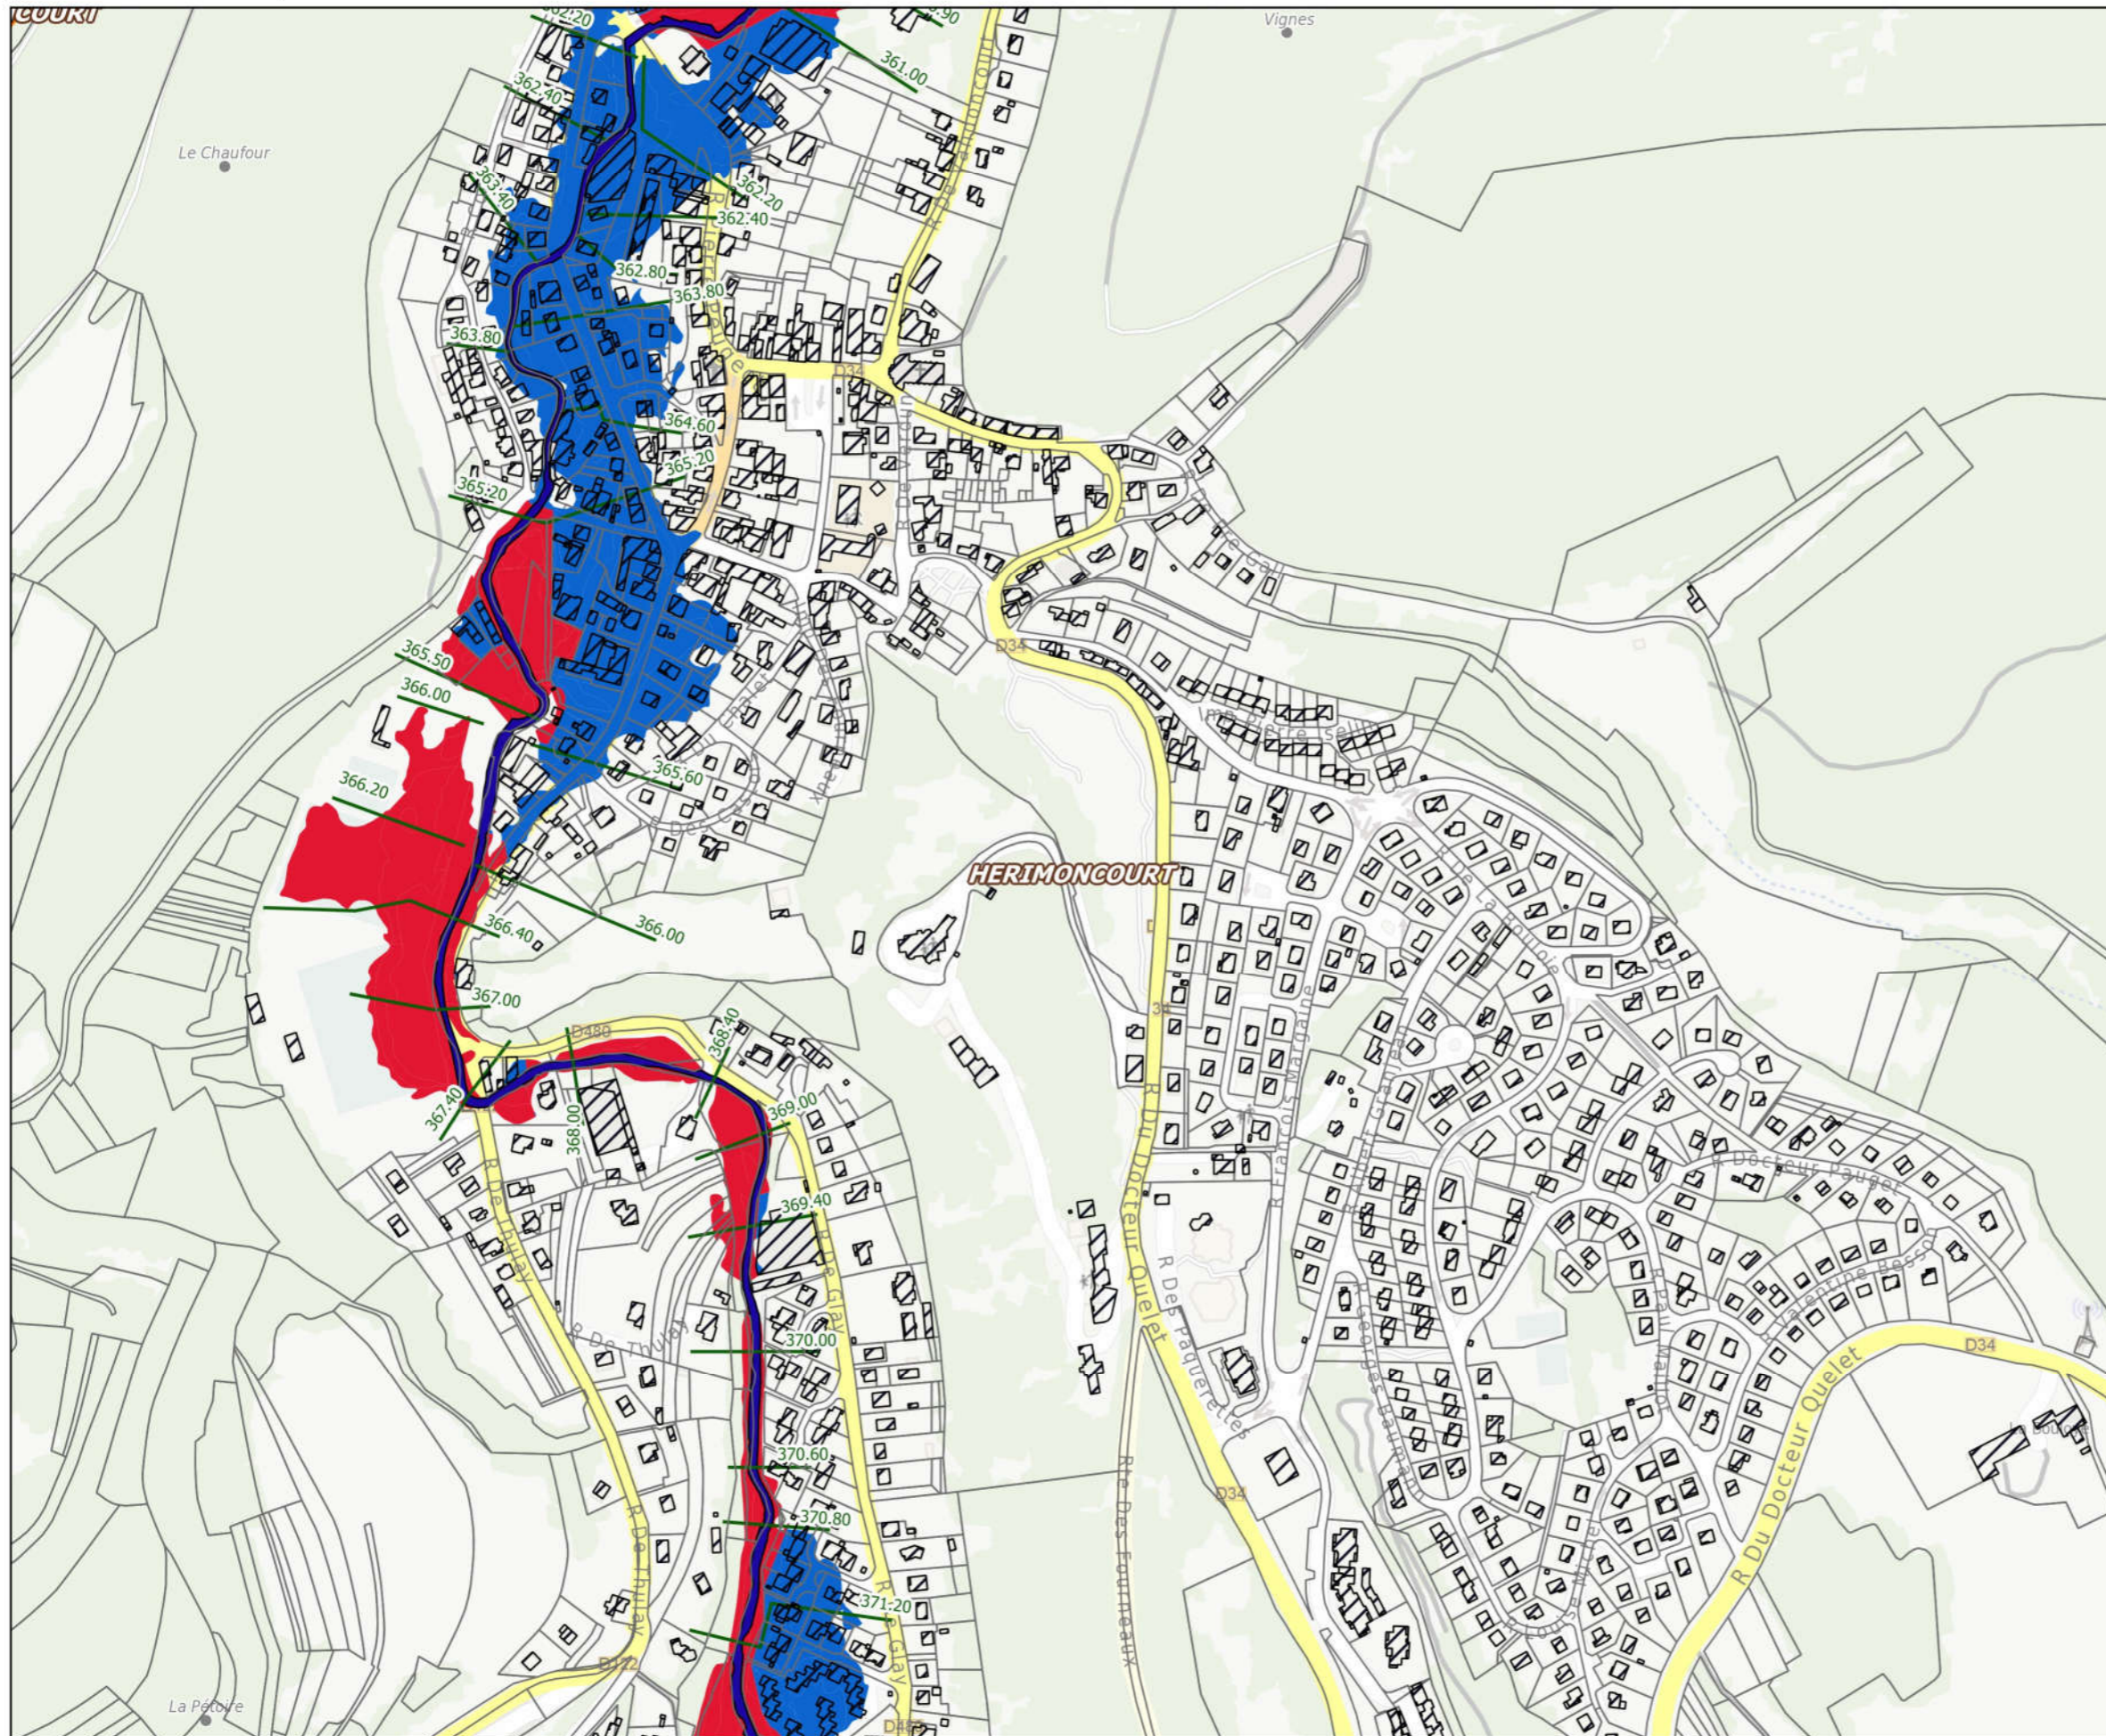

### Légende

- lit mineur
- bâti
- parcellaire
- Profils de référence

zonage réglementaire PPRi du Gland

- BLEUE
- ROUGE

Pour information :  
zonage réglementaire (PPri Doubs - Allian)

- Zone bleu clair
- Zone bleu foncé
- Zone rouge

DDT du Doubs / ERNF / UPRNT  
IGN BD Parcellaire - BD TOPO  
Date : 14/09/2018

