



Liberté • Égalité • Fraternité
RÉPUBLIQUE FRANÇAISE



PRÉFET DU DOUBS

Plan de Prévention des Risques d'inondation du Gland

Planche n°08

ZONAGE REGLEMENTAIRE

échelle : 1 / 5000ème

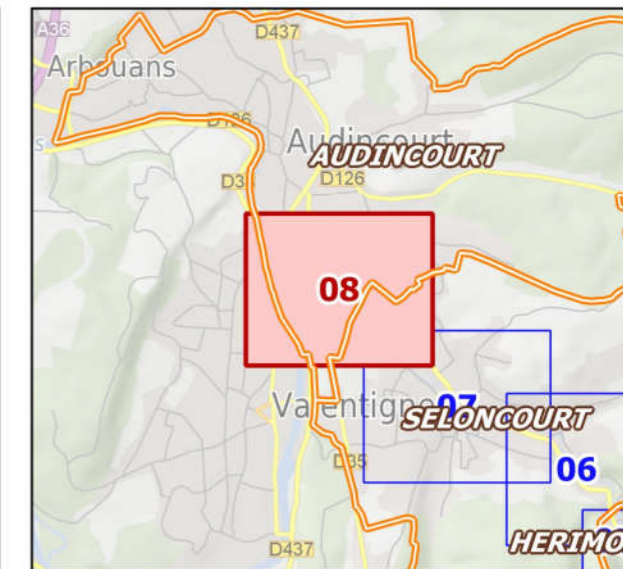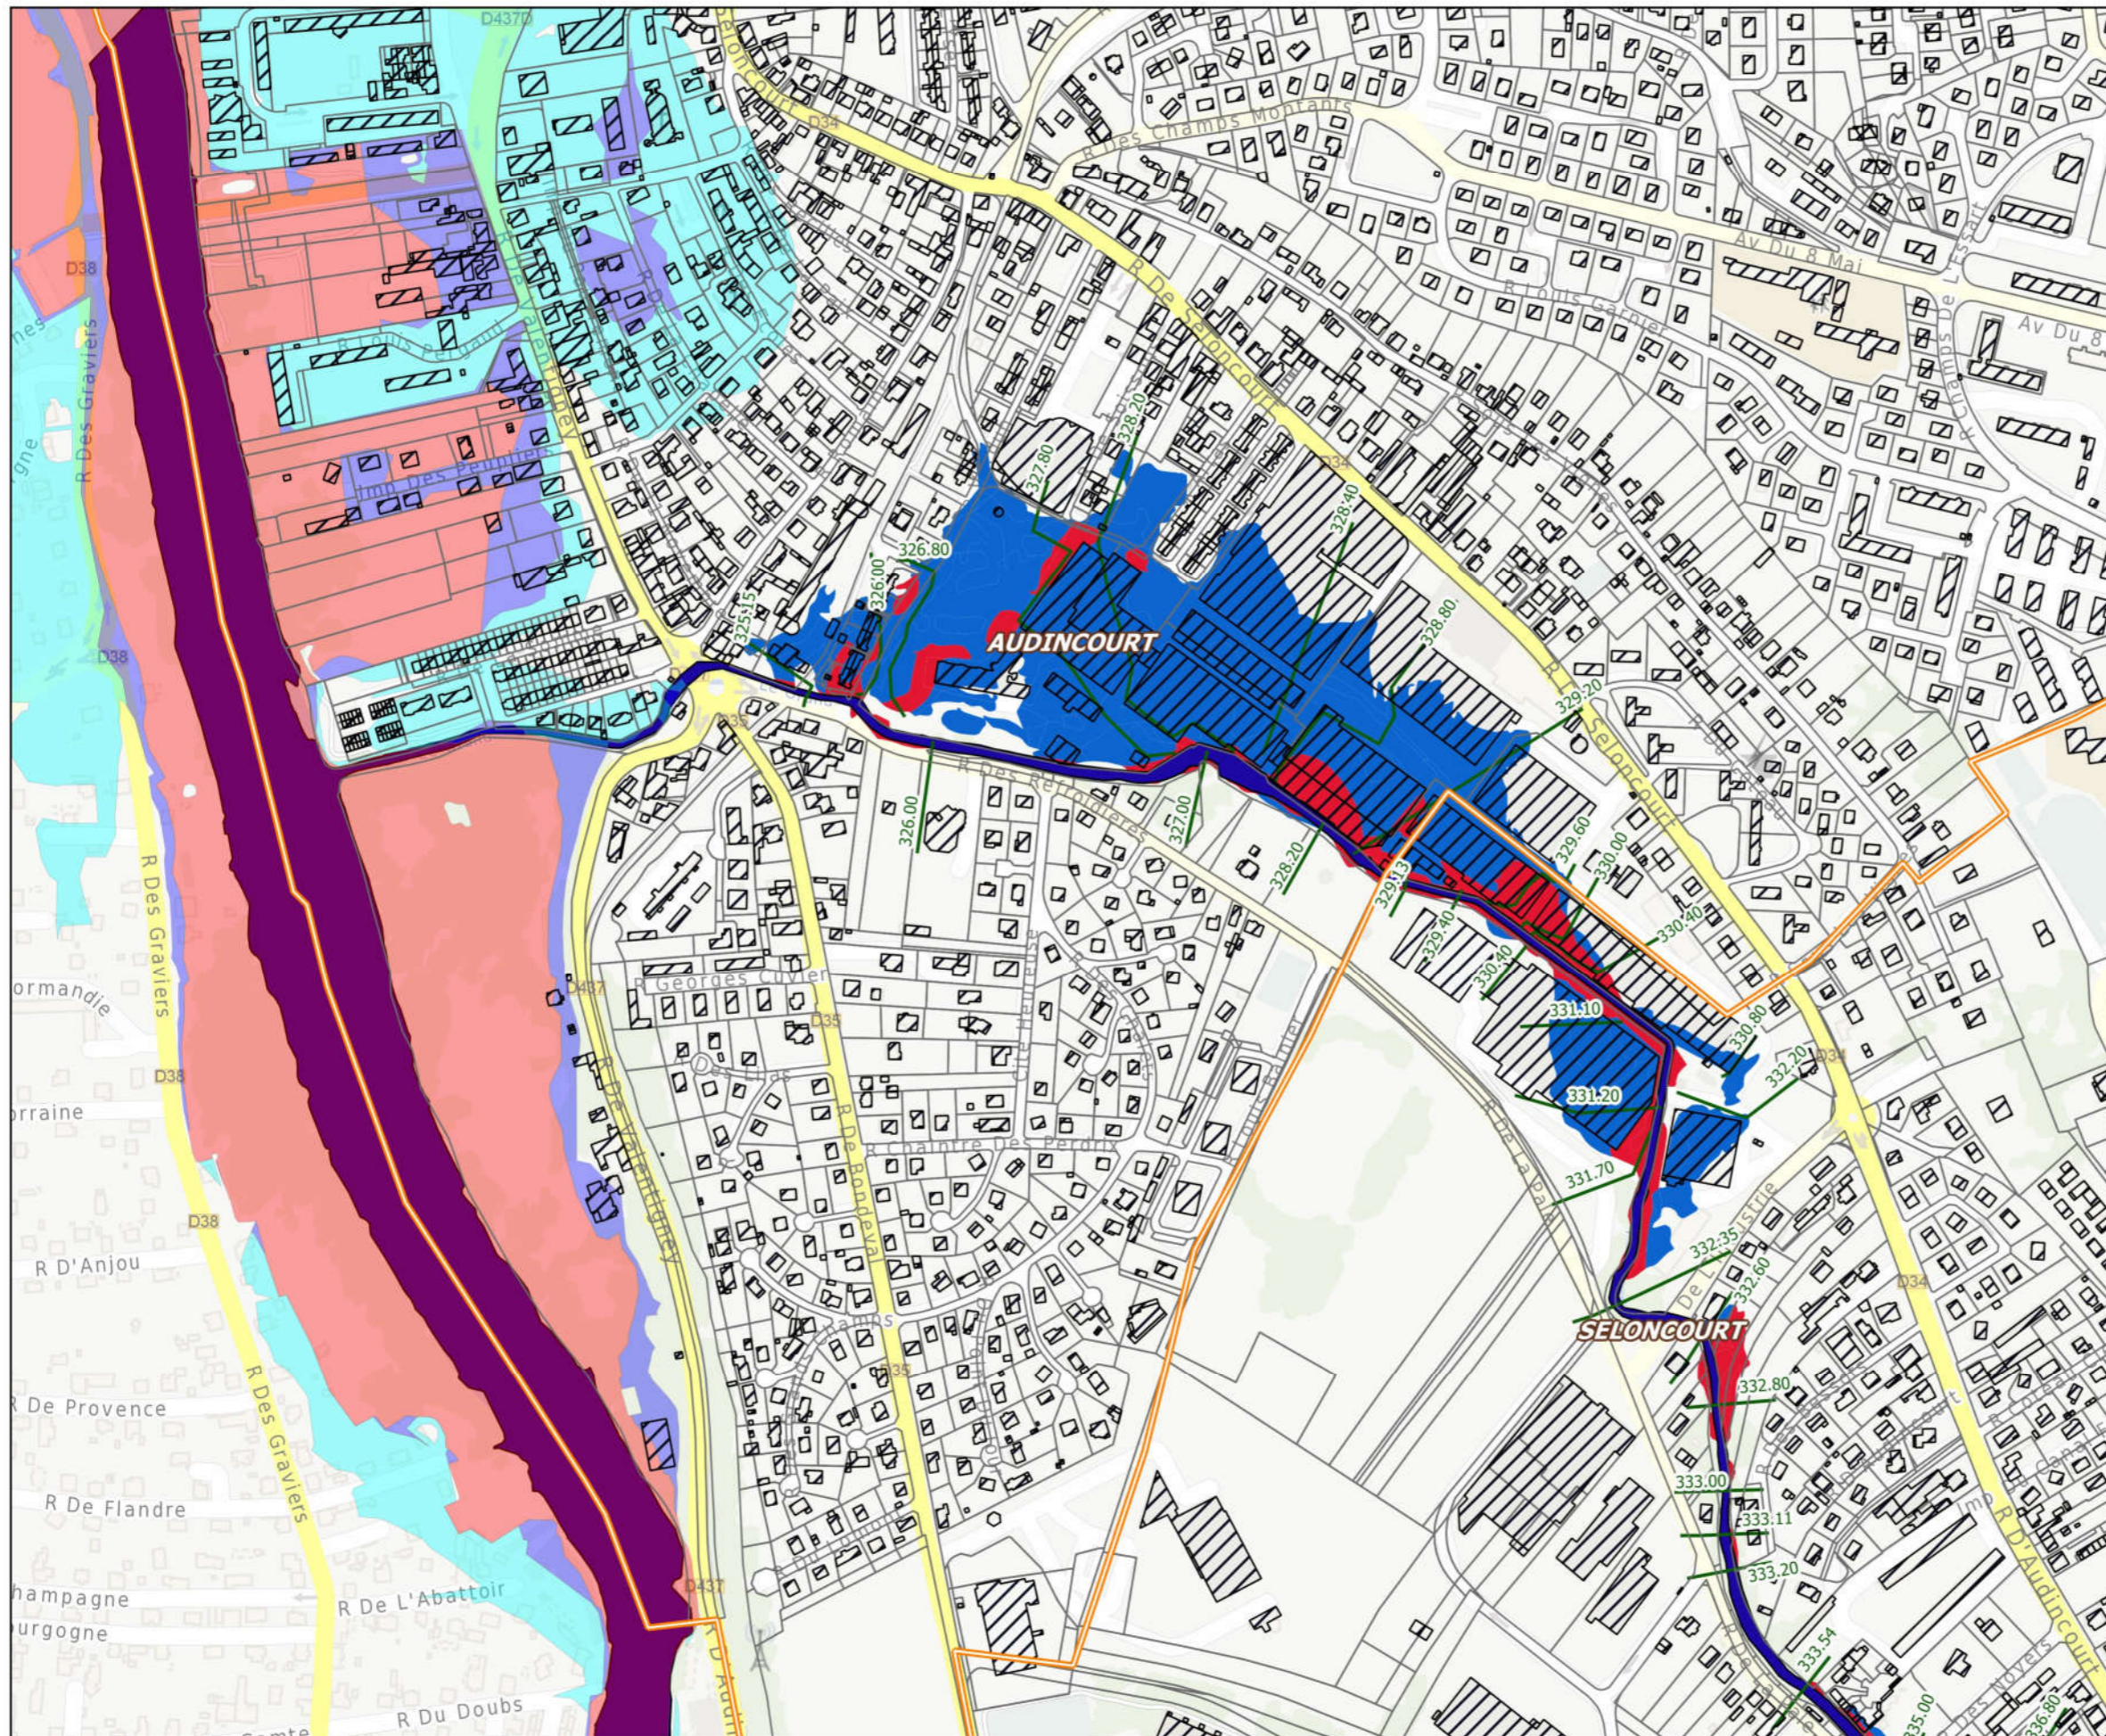

Légende

lit mineur

bâti

parcellaire

Profils de référence

zonage réglementaire PPRi du Gland

BLEUE

ROUGE

Pour information :
zonage réglementaire (PPRi Doubs - Allian)

Zone bleu clair

Zone bleu foncé

Zone rouge

DDT du Doubs / ERNF / UPRNT
IGN BD Parcellaire - BD TOPO
Date : 14/09/2018

