


Cartographie du zonage réglementaire

COMMUNE DE QUINGEY

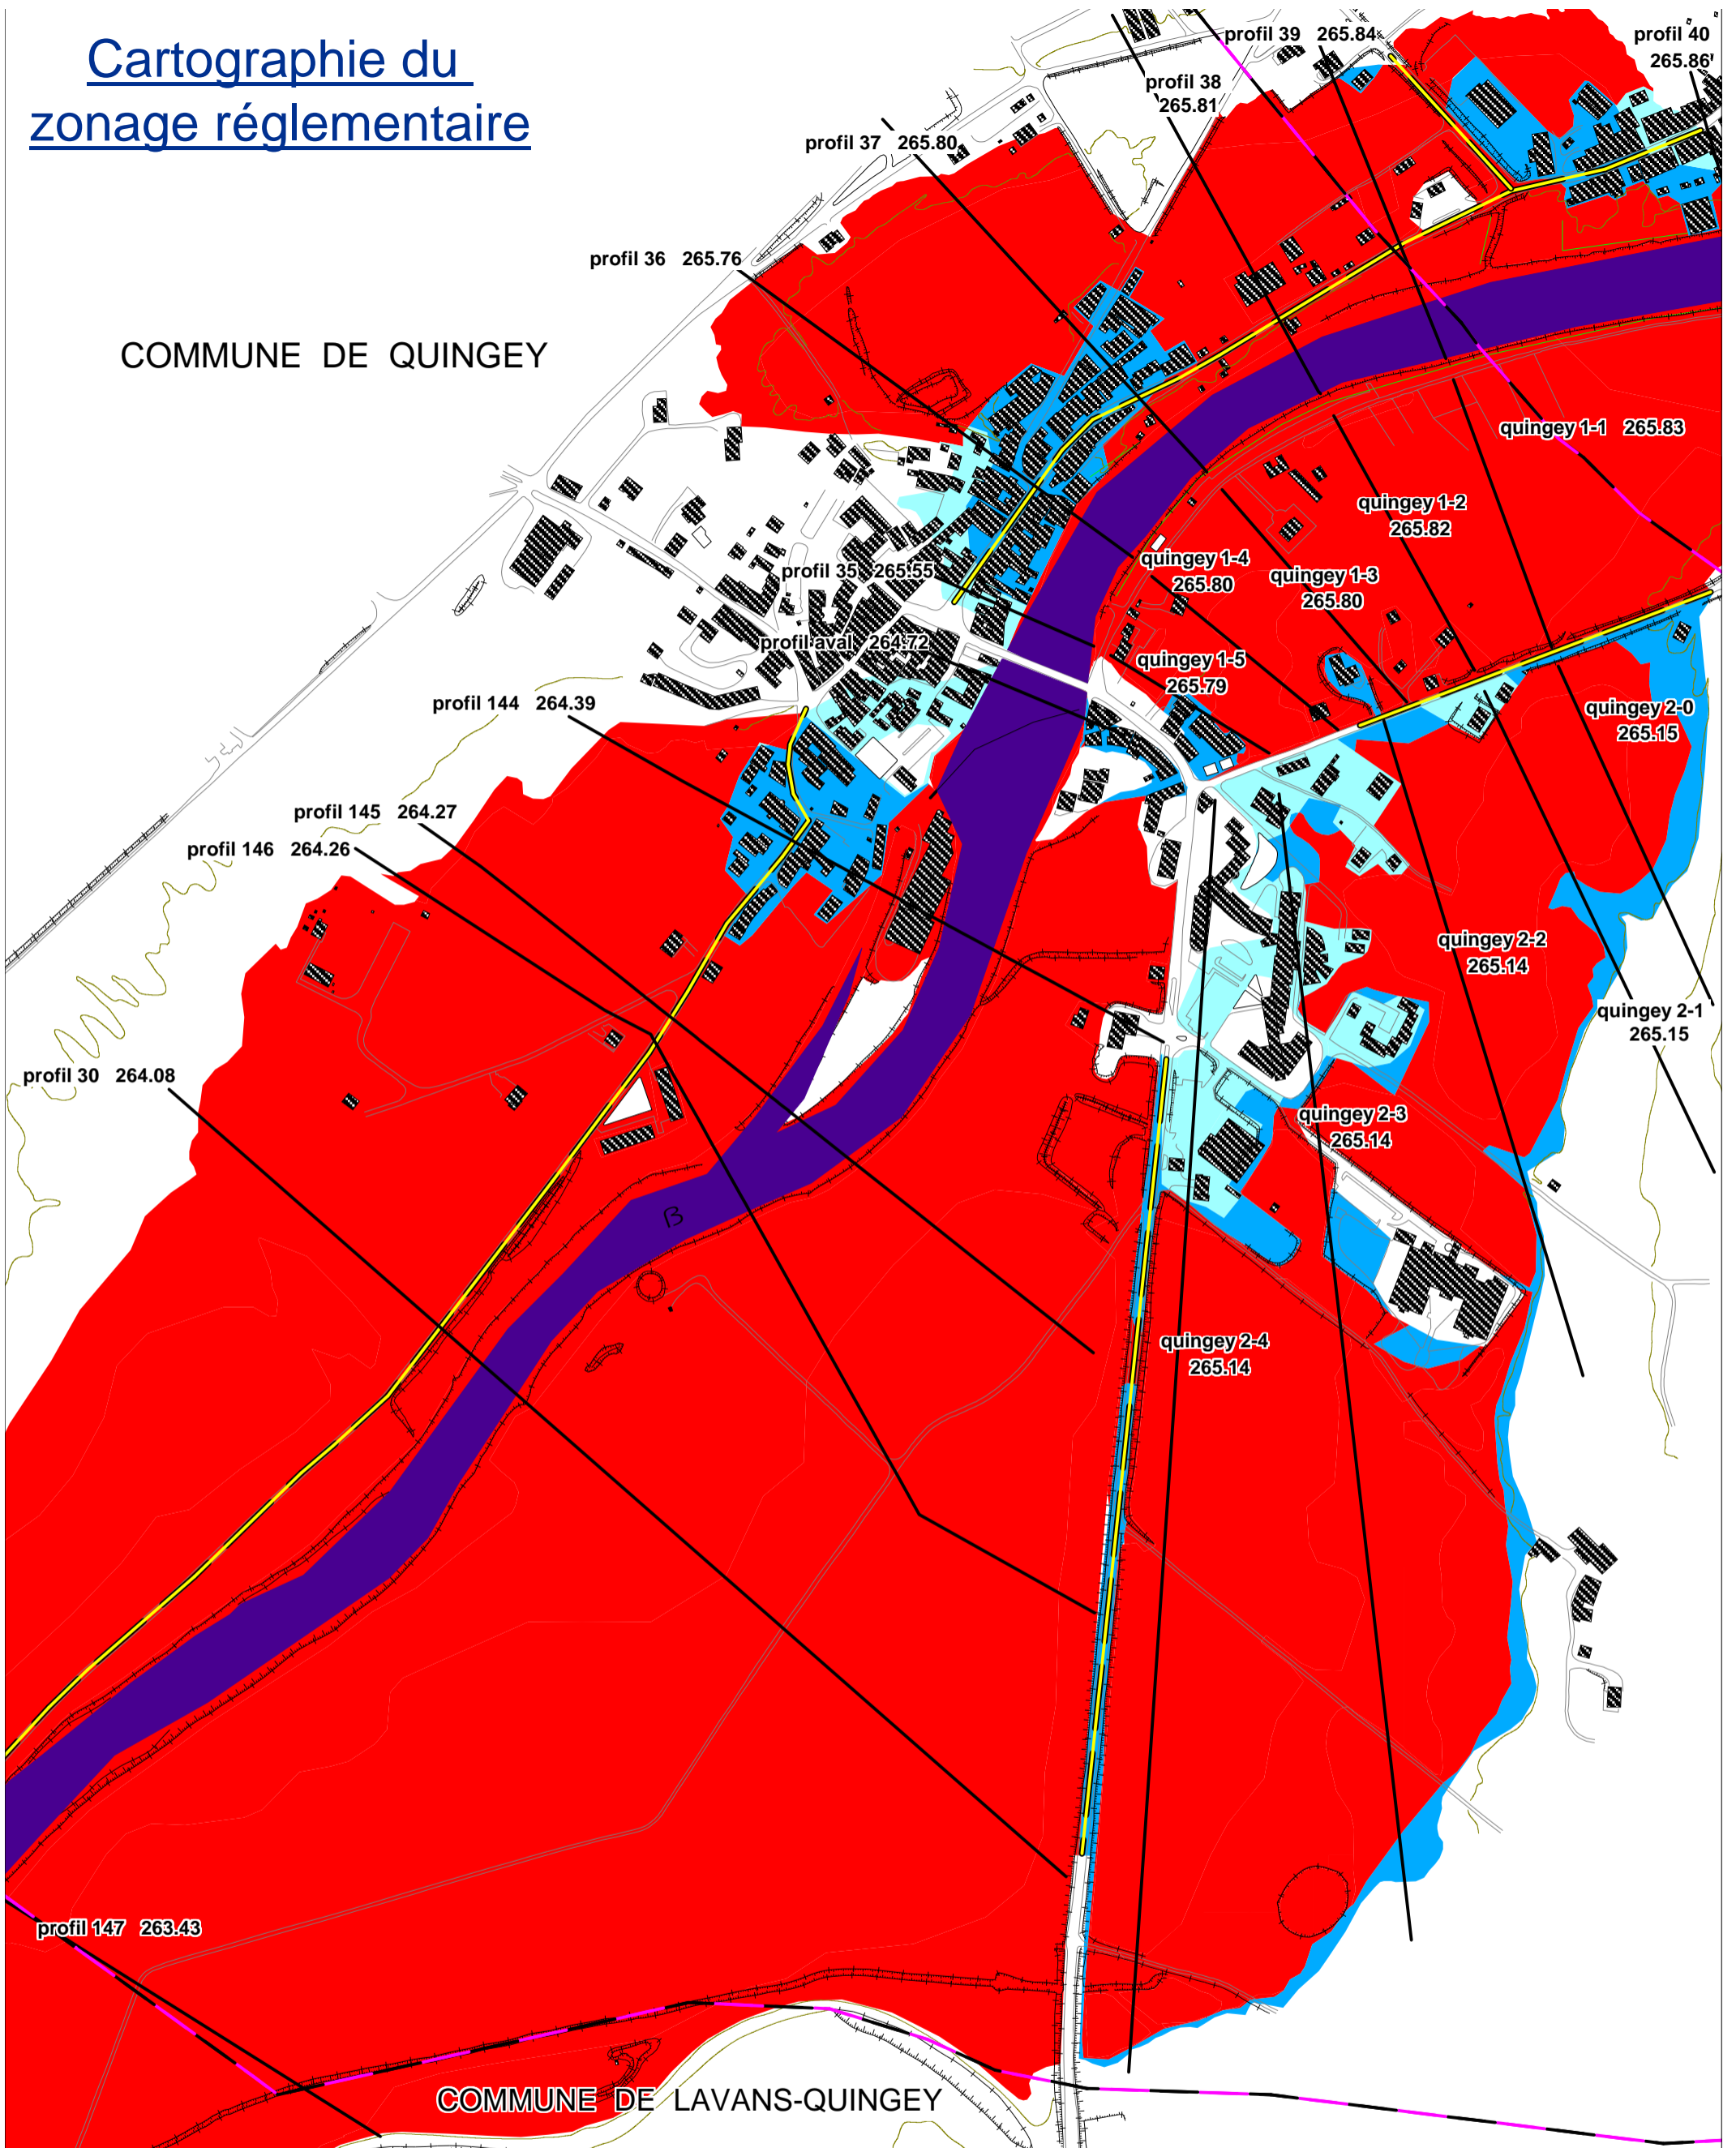

COMMUNE DE LAVANS-QUINGEY

Echelle : 1/5000

Planche n°29




La cote de référence, au sens du règlement du PPRI, correspond à la cote de crue centennale interpolée entre deux profils, augmentée de 30 cm

Légende

- Zone bleu clair
- Zone bleu foncé
- Zone rouge

- 250.00 Cote de la crue centennale au droit du profil
- Principales routes inondées
- Limite de commune
- Seuils, barrages
- Réseau hydrographique

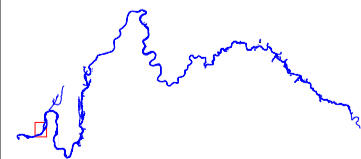

Localisation

SAFEGE
Ingénieurs Conseils

Mai 2008 - XG053/Agd
Modification 2013 - DDT25